


Modifica della tipologia di ZTO F ai sensi dell' art. 37 comma 3 delle NTO del PI

Estratto della Tavola della Zonizzazione Vigente


scala 1:2000

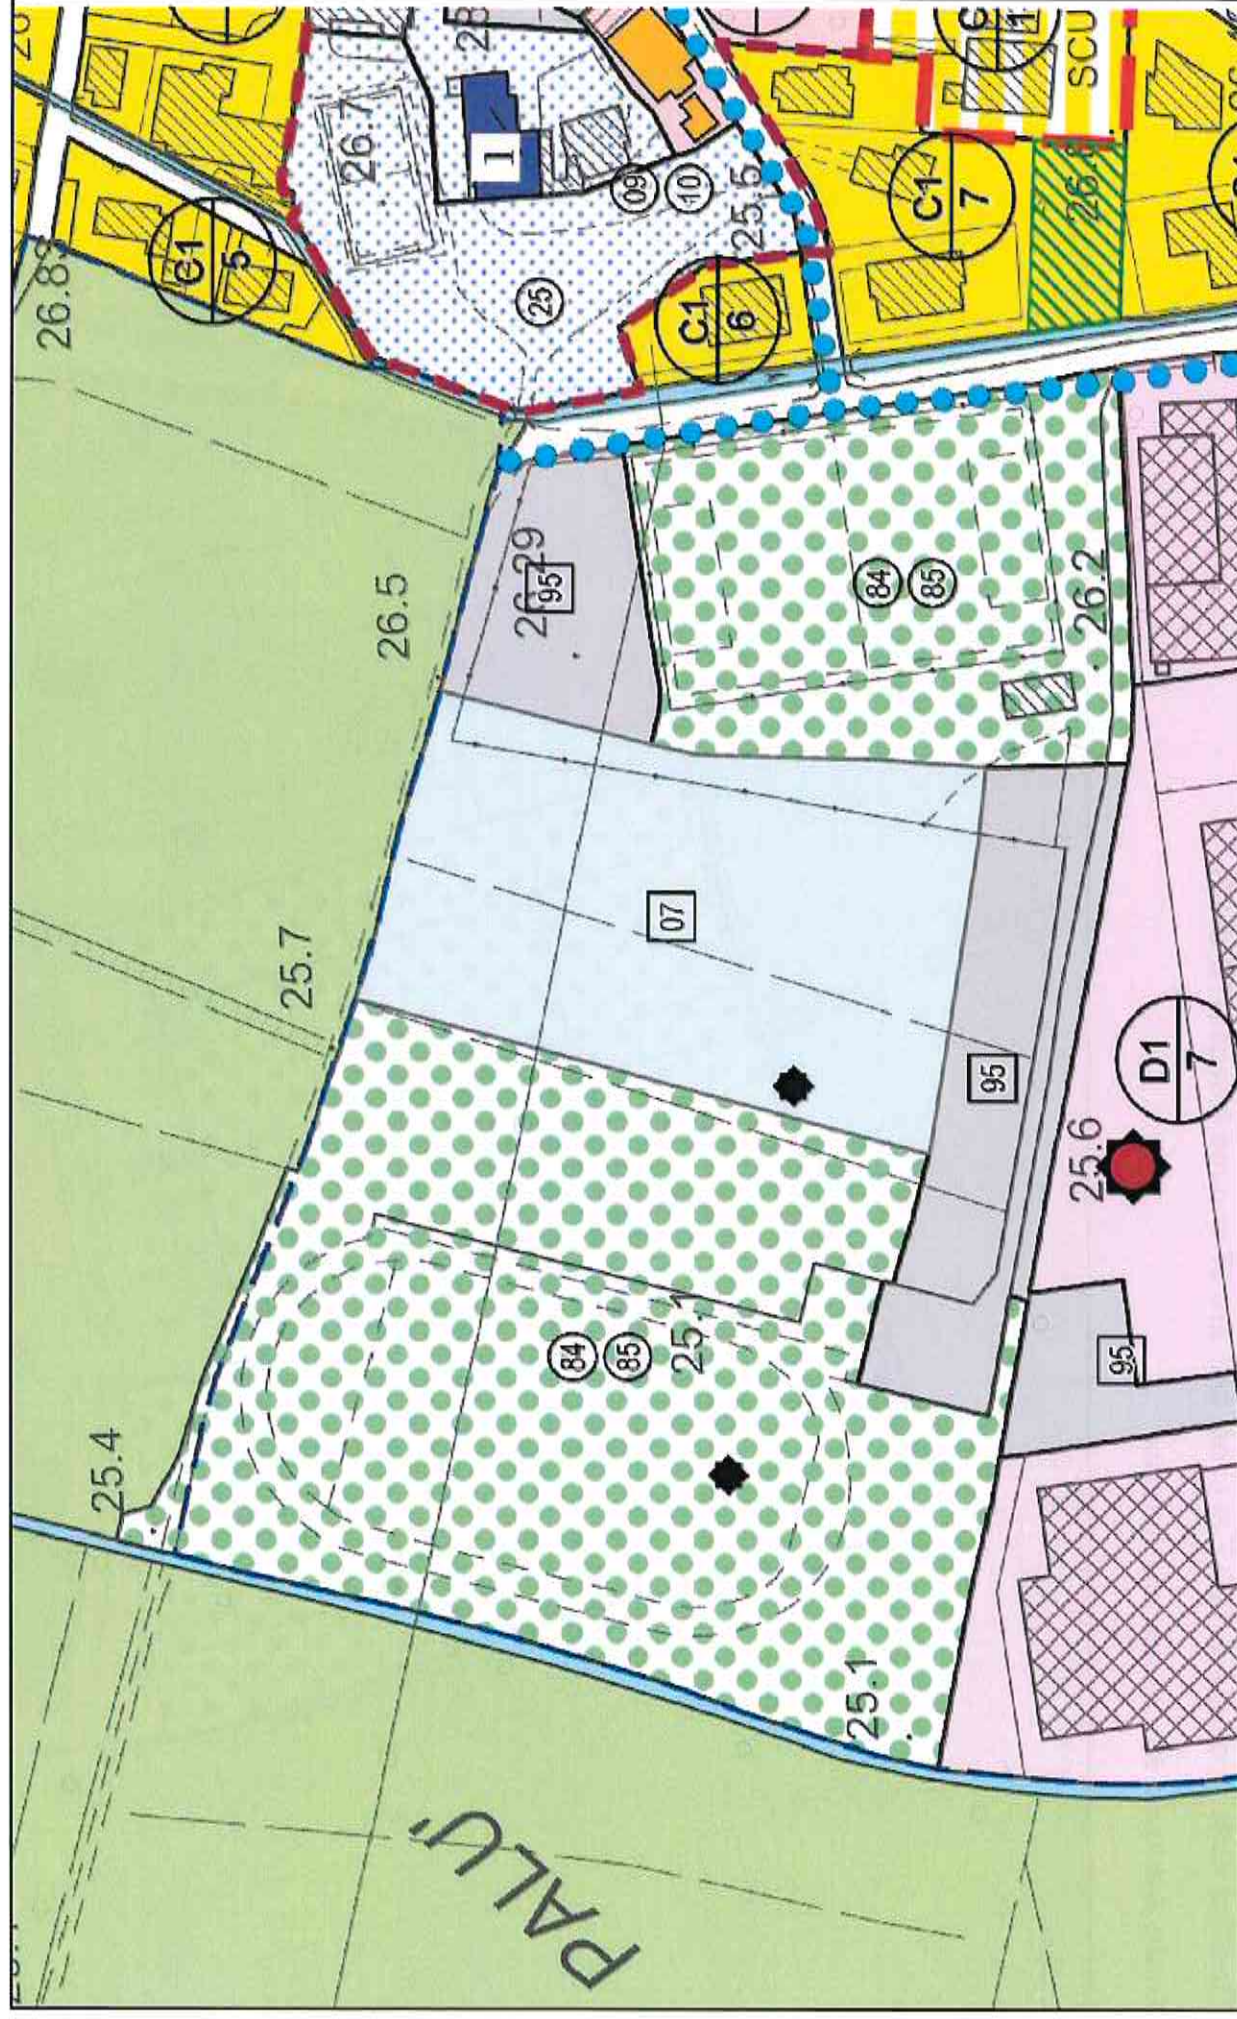

Modifica della tipologia di ZTO F ai sensi dell' art. 37 comma 3 delle NTO del PI

Estratto della Tavola della Zonizzazione modificata

scala 1:2000

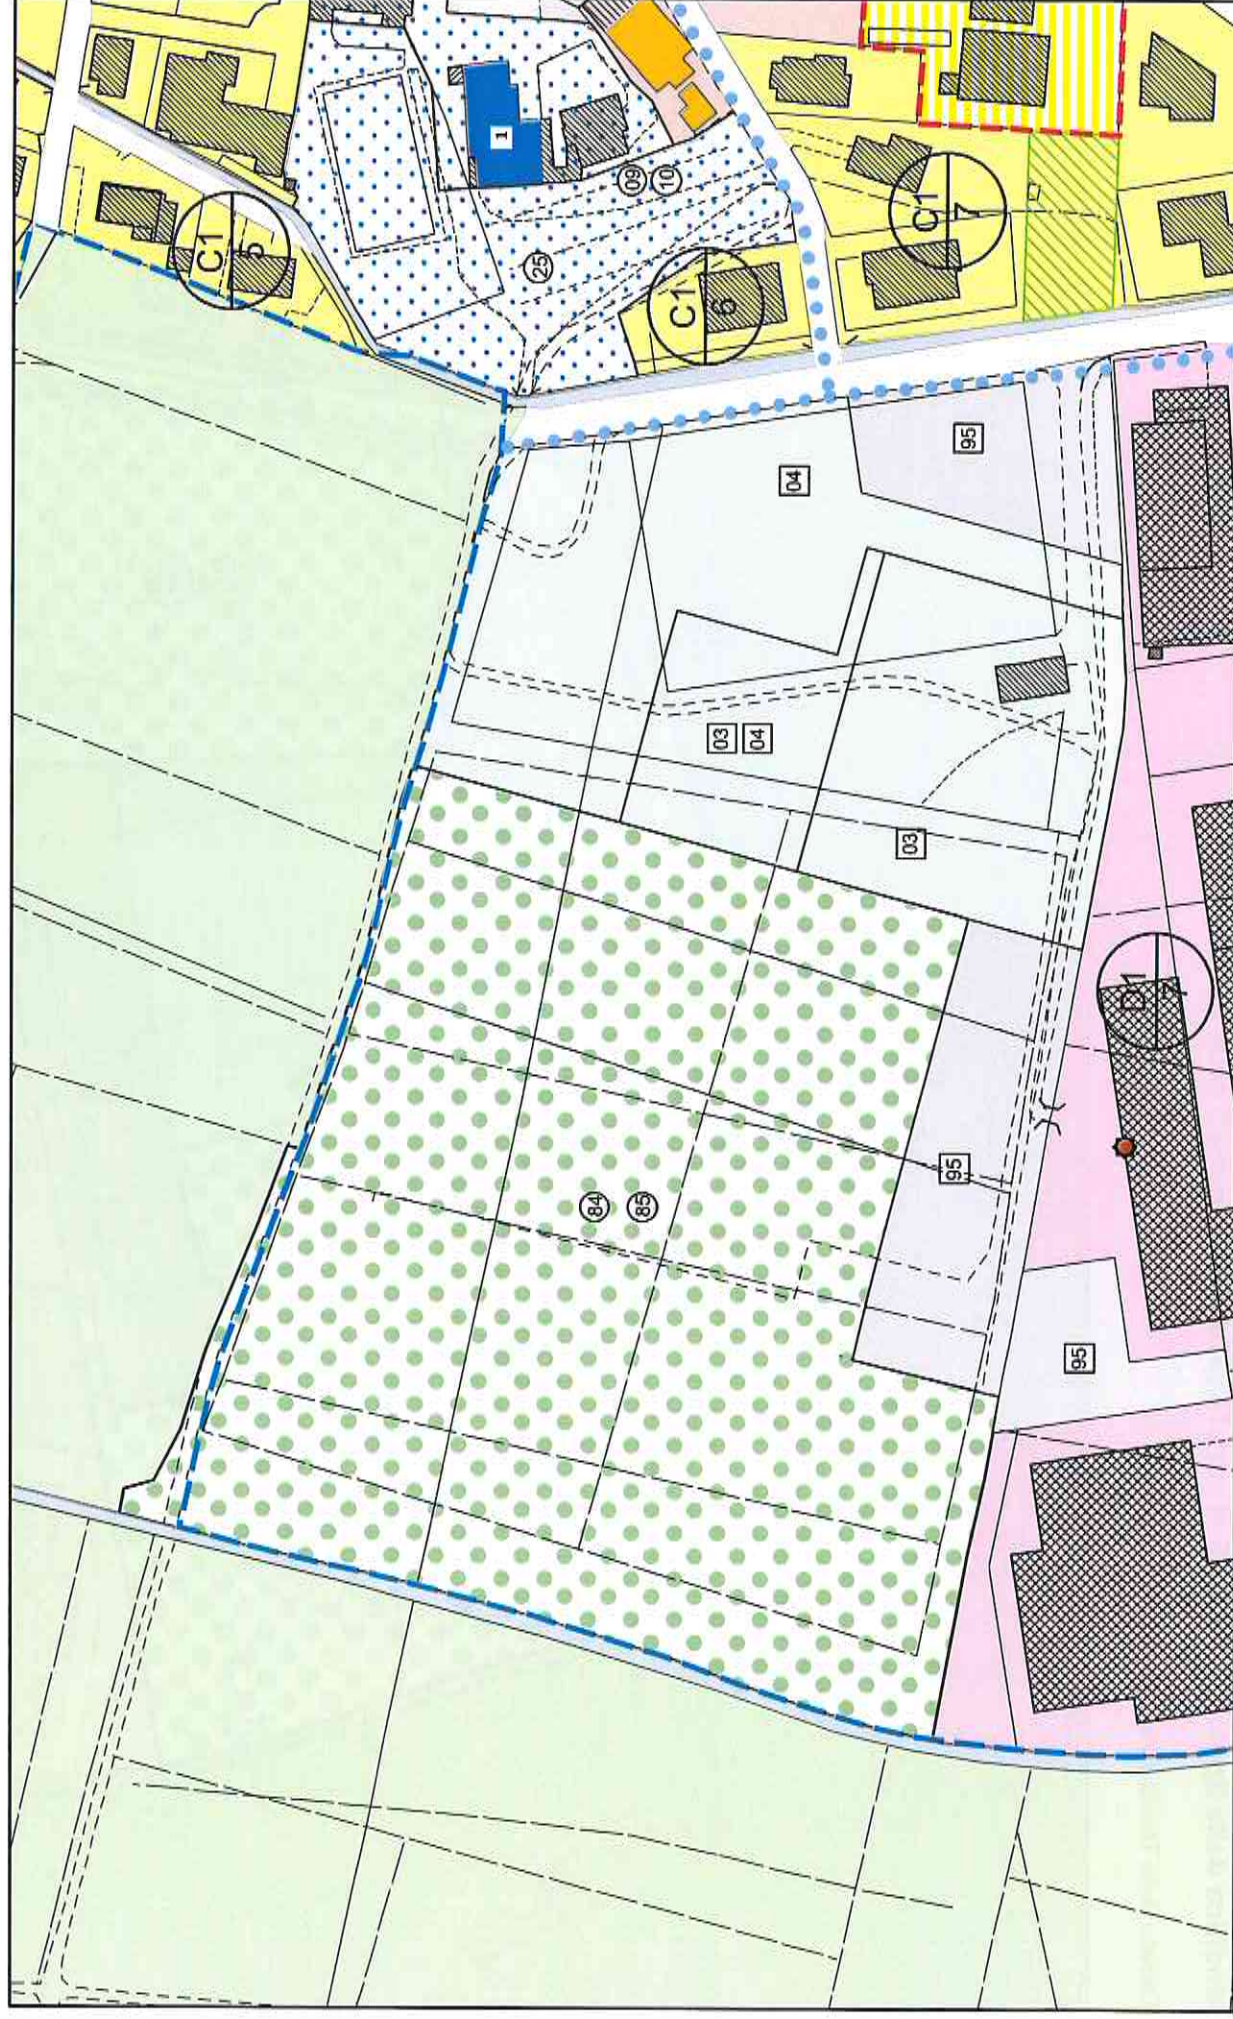

Modifica della tipologia di ZTO F ai sensi dell' art. 37 comma 3 delle NTO del PI

TIPO DI INTERVENTO	ZTO ATTUALE	ZTO PROGETTO
Realizzazione di scuola secondaria di I grado, scuola primaria, palestra e spostamento di impianti sportivi	F1/07	parte F3/84 e 85 parte F1/03 e F1/04
	F4/95 (parcheggio ovest)	parte F4/95 parte F1/03
	F4/95 (parcheggio est)	F1/04
	F3/84 e 85 (campo sportivo est)	parte F1/03 e F1/04 parte F4/95

