


LEGENDA N.T.

- Confine comunale e del PAT Art. 1,3
- Vincoli**
- Vincolo sismico O.P.C.M. 3274/2003 - Zona 3 Art. 10
- Vincolo monumentale D.Lgs 42/2004 Art. 7, 8
 - Villa Piovene-Bettanin e Sculture in pietra vicentina sopra una casa colonica 20/04/1927
 - Gruppo di terracotta policroma nella chiesa parrocchiale di Sarmeago 20/04/1927
 - Palazzo Porto-Rigo 04/09/1956
 - Villa Lay-Piovene Porto Godi-Macerata 18/06/1958
 - Villa Godi-Piovene Porto Godi 10/04/1964
 - Villa Lampertico-Bazzacarin 05/03/1968
 - Villa Gargani-Rossi di Schio 27/11/1973
 - Chiesa di San Zeno di Rasego 08/02/2011
 - Chiesa parrocchiale Santa Maria Assunta e torre campanaria, Grumolo 04/10/2012
 - Mulino Godi 06/06/2013
- Vincolo monumentale - tutela indiretta, art. 45 D.Lgs 42/2004 Art. 8
 - Area di rispetto palazzo Porto-Rigo 04/09/1956
 - Area di rispetto villa Lay-Piovene Porto Godi-Macerata 13/02/1958 e 18/06/1958
 - Area di rispetto ville Godi Piovene, Bettanin Piovene, Fracasso Lampertico 14/01/2011 e 21/01/2014
- Vincolo paesaggistico D.Lgs. 42/2004 - Corsi d'acqua Art. 8
 - 24248 Riale Tesinella o Tisina nuova, Rio Tergola
 - 24251 Roggia Moneghina e Tacchi
- Vincolo paesaggistico D.Lgs. 42/2004 - Aree boscate Art. 8
- Pianificazione di livello superiore**
- Centri storici dell'Atlante regionale (PTCP, art. 42 "di grande interesse") - Vancimuglio Art. 13, 14
- Centri storici dell'Atlante regionale (PTCP, art. 42 "di medio interesse") - Grumolo delle Abbadesse Art. 13, 14
- Centri storici puntiformi dell'Atlante regionale (PTCP, art. 42 "di medio interesse") - Sarmeago Art. 13, 14
- Contesti figurativi delle Ville Palladiane e Venete di Particolare Interesse Provinciale (PTCP, art. 46, 47, all. A scheda n. 18, all. B scheda n. 6) Art. 13, 17
 - VI 244 Villa Canal Fracasso-Rossi
 - VI 245 Villa Chiericati, Porto, Rigo a Vancimuglio
 - VI 246 Villa Fracasso, Lampertico a Sarmeago
 - VI 247 Villa Godi, Da Porto Bissari a Sarmeago
 - VI 248 Villa Tolpe, Godi, Da Porto Bissari a Sarmeago
 - VI 249 Villa Modena, Lioy, Piovene a Vancimuglio
- Aree di tutela e valorizzazione delle Ville del Palladio (PTRC, art. 62 bis) - Villa Chiericati Art. 12, 17
- Ambiti di interesse naturalistico e paesaggistico da tutelare e valorizzare (PTCP, art. 59) - Sistema delle aste fluviali: il Bacchiglione (asse principale) e i suoi affluenti Retrone, Astichello e Testina Art. 13
- Ambito naturalistico di interesse regionale (PTRC vigente, art. 19, PTCP, art. 35) - Ambiti fluviali del Tesina, Tergola, Roncagette e Bacchiglione (PTRC vigente, n. 101) Art. 12
- Linea Alta Velocità / Alta Capacità (PTCP, art. 63, 64) Art. 13, 42
- Viabilità di progetto di secondo livello (PTCP, art. 63) - Tangenziali Verona-Padova Art. 13, 42
- Viabilità di progetto di terzo livello (PTCP, art. 63) - Variante alla SP 26 all'abitato di Grumolo delle Abbadesse Art. 13, 42
- Aree a pericolosità idraulica in riferimento al P.A.I. del bacino Brenta - Bacchiglione**
P.A.I. bacino Brenta - Bacchiglione - Approvato con D.P.C.M. 21 novembre 2013
Aggiornamento con Decreto Segretario n. 2 del 20.01.2014
- P1 - Area a pericolosità moderata (P.A.I., art. 8, 12) Art. 9
- Altri elementi**
- Idrografia/Fasce di rispetto di 10 m - art. 96 lett. f) r.d. 25 luglio 1904 n. 523 Art. 11
- Viabilità/Fasce di rispetto Art. 11
- Ferrovia/Fasce di rispetto Art. 11
- Elettrodotti Art. 11
- Gasdotti/Fasce di rispetto Art. 11
- Acquedotti/Fasce di rispetto Art. 11
- Discariche/Fasce di rispetto Art. 11
- Cava non attiva Art. 11
- Cimiteri/Fasce di rispetto Art. 11
- Allevamenti zootecnici intensivi/Distanze minime reciproche:
- con residenze civili concentrate (centri abitati)
- con residenze civili sparse Art. 11
- Strutture agricole produttive destinate ad allevamento Art. 11
- Impianti di telecomunicazione elettronica ad uso pubblico Art. 11

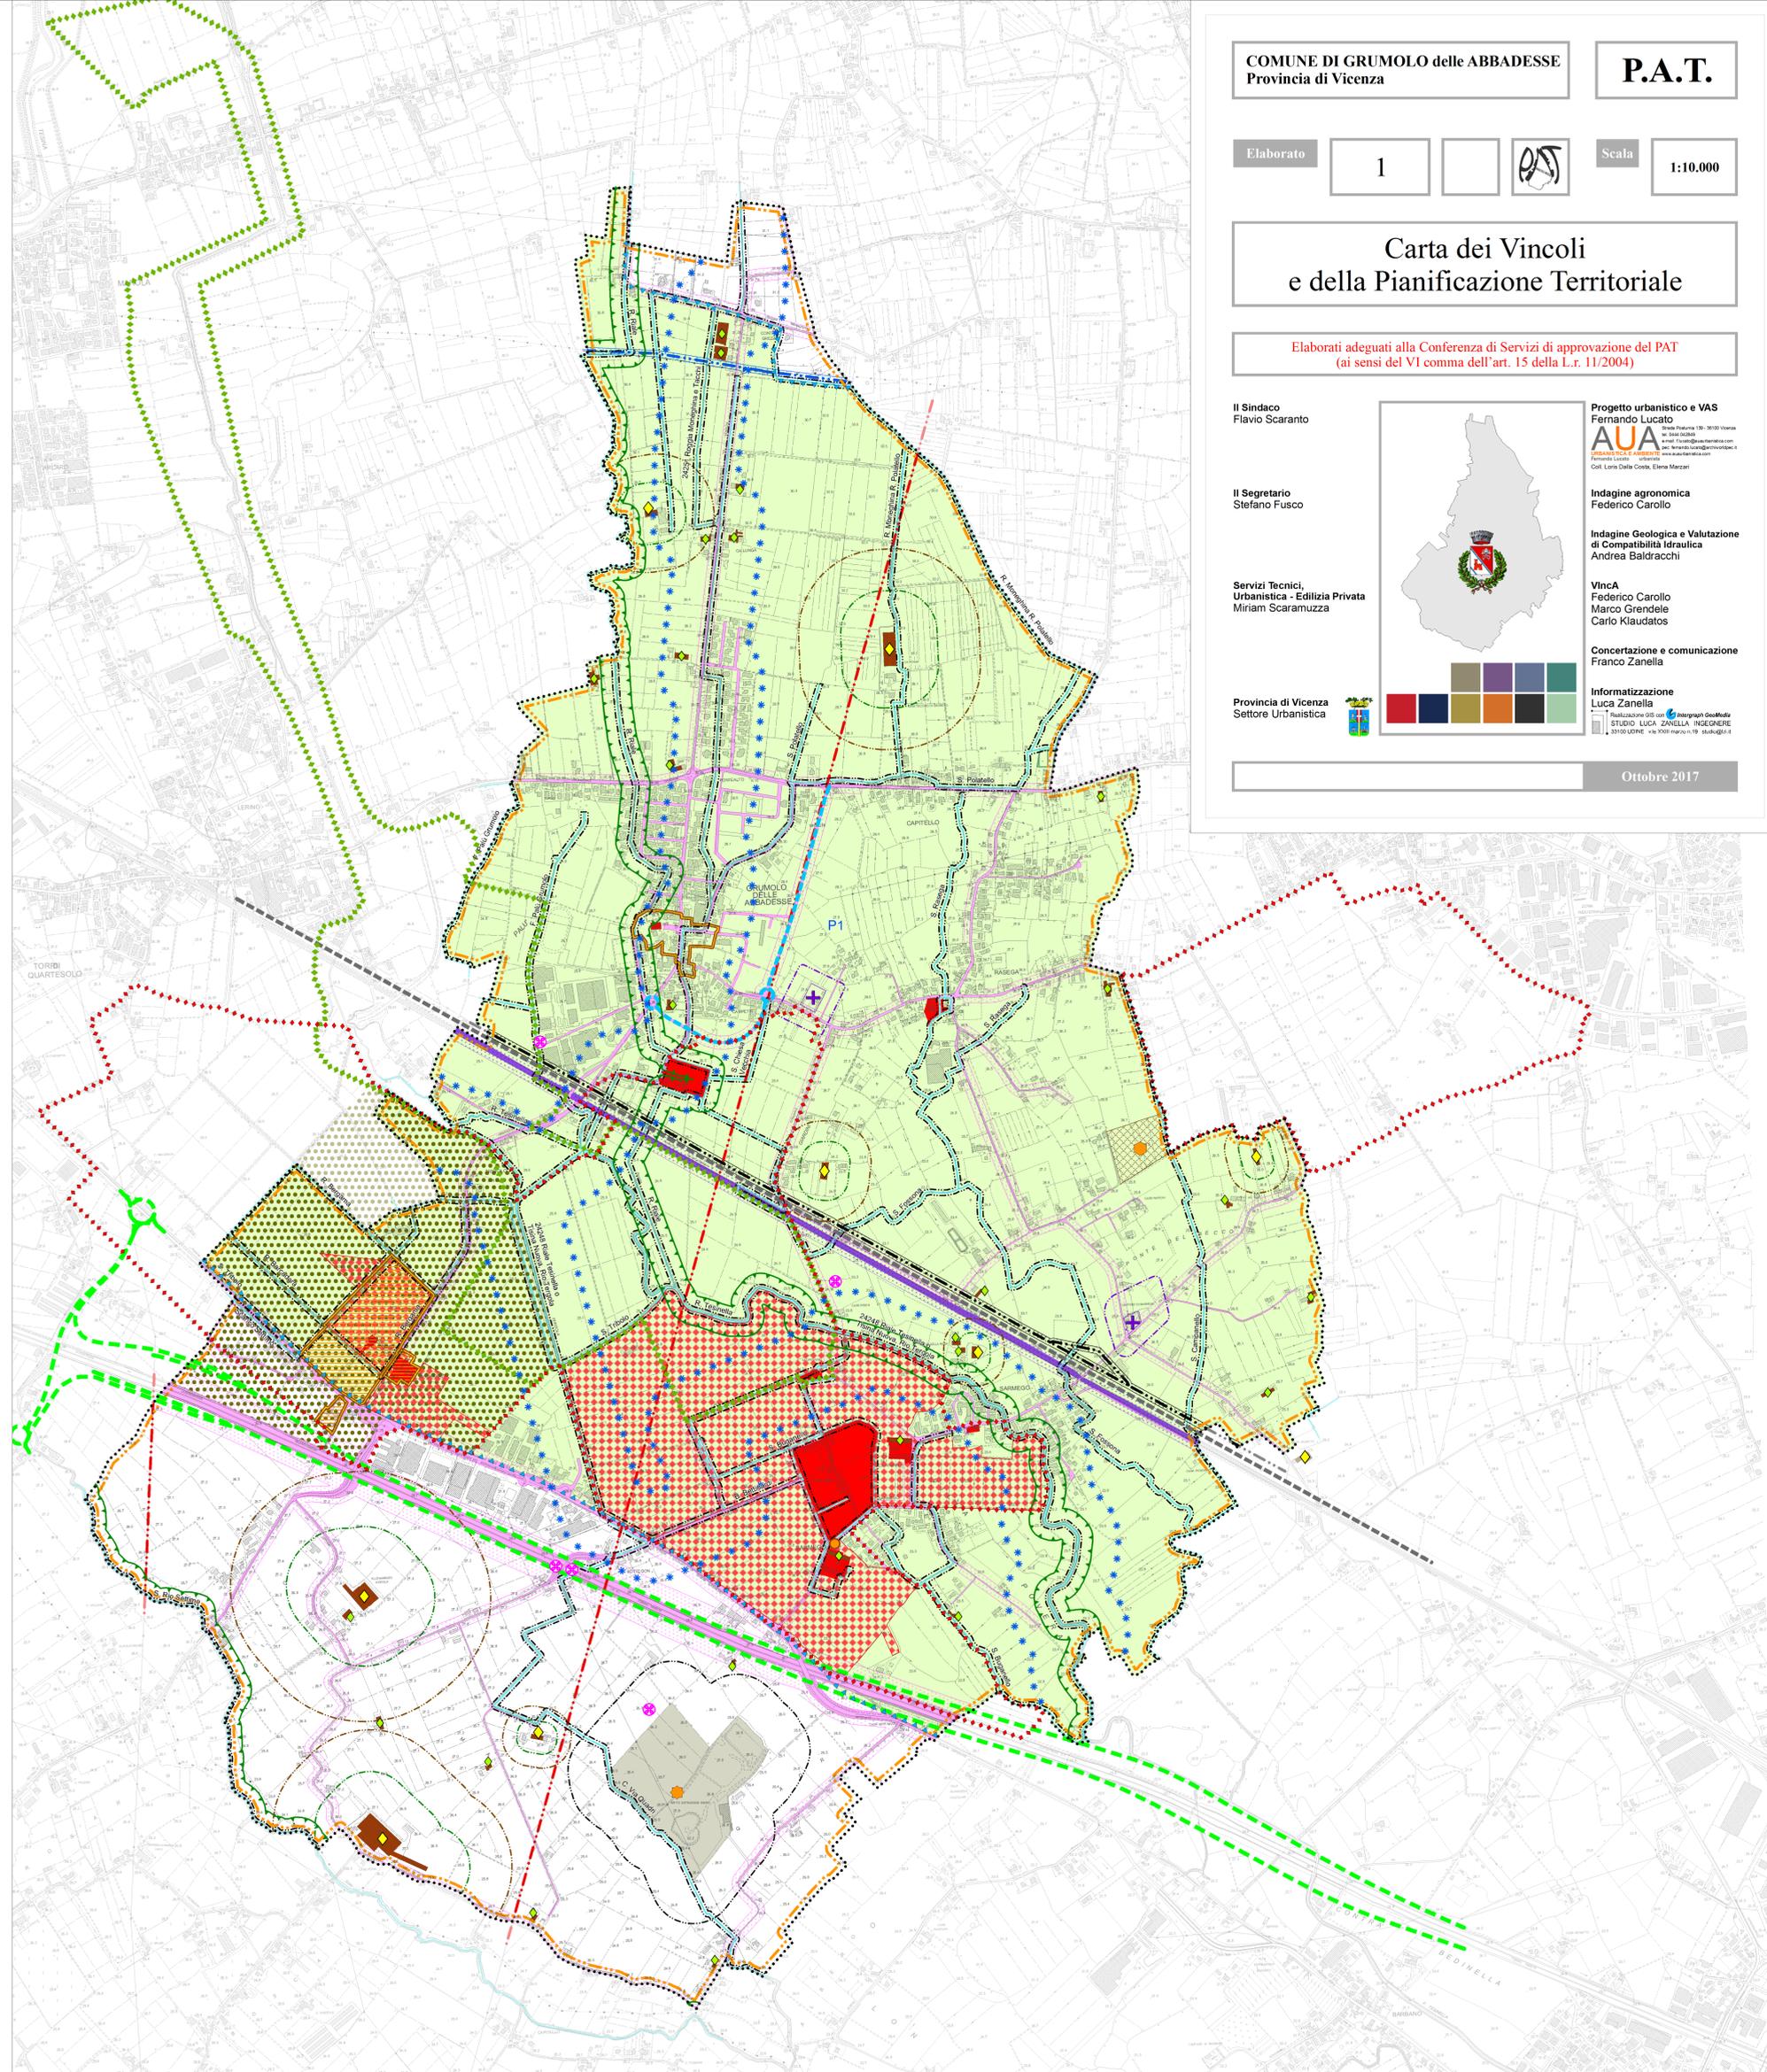

Carta dei Vincoli e della Pianificazione Territoriale

Elaborati adeguati alla Conferenza di Servizi di approvazione del PAT (ai sensi del VI comma dell'art. 15 della L.r. 11/2004)

Il Sindaco
Flavio Scaranto

Il Segretario
Stefano Fusco

Servizi Tecnici, Urbanistica - Edilizia Privata
Miriam Scaramuzza

Provincia di Vicenza
Settore Urbanistica

Progetto urbanistico e VAS
Fernando Lucato
AUA
Urbanistica e Ambiente
Col. Lore Dalle Costa, Elena Marzan

Indagine agronomica
Federico Carollo

Indagine Geologica e Valutazione di Compatibilità Idraulica
Andrea Baldracchi

VinCA
Federico Carollo
Marco Grendele
Carlo Klaudatos

Concertazione e comunicazione
Franco Zanella

Informattizzazione
Luca Zanella
STUDIO LUCA ZANELLA INGEGNERE
33030 UDINE - via XXII Marzo n. 19 - 33045 GORIZIA