

LEGENDA N.T.

..... Confine comunale e del PAT Art. 1, 3

Individuazione degli Ambiti Territoriali Omogenei - A.T.O.
ATO RESIDENZIALE PRODUTTIVO AGRICOLO Art. 27

Azioni strategiche
Arce di urbanizzazione consolidata Residenza e servizi per la residenza Art. 30

Arce di urbanizzazione consolidata Attività economiche non integrabili con la residenza Art. 30

Attività già assoggettate a procedura SUAP Art. 48

Servizi di interesse comune di maggior rilevanza Art. 31

Urbanizzazione programmata Residenza - P-Produttivo - Servizi Art. 32

Linee preferenziali di sviluppo insediativo Residenza - P-Produttivo - C-Commerciale Art. 32

Limiti fisici alla nuova edificazione con riferimento alle caratteristiche paesaggico-ambientali, tecnico-agronomiche e di integrità fondaria del territorio Art. 33

Varchi liberi tra l'edificato Art. 32, 33

Arce idonee per interventi diretti al miglioramento della qualità urbana e territoriale Art. 34

Arce di riqualificazione e riconversione Art. 35

Edificazione diffusa / Nuclei rurali Residenza e servizi per la residenza Art. 36

Opere incongrue Art. 37

Elementi di degrado Art. 37

Ambiti per interventi di riqualificazione e mitigazione ambientale Art. 38

Infrastrutture e attrezzature di maggior rilevanza Art. 42

Ferrovia Art. 42

Autostrada A4 Art. 42

Viabilità sovracommunale esistente / di progetto Art. 43

Viabilità locale esistente / di progetto Art. 43

Nodi della rete della viabilità da riqualificare Art. 43

Percorsi ciclabili territoriali Art. 43

Valori e tutele culturali

Centri storici Art. 14

Ville individuate nella pubblicazione dell'Ist. Reg per le Ville venete Art. 15

Edifici e complessi di valore monumentale testimoniale / Altri edifici di valore storico-testimoniale Art. 15

Ambiti territoriali cui attribuire i corrispondenti obiettivi di tutela, riqualificazione e valorizzazione *Ridieri dell'Ex Chiesa e Romitorio di San Vigilio* Art. 15

Pertinenze scoperte da tutelare Art. 16

Contesti figurativi dei complessi monumentali Art. 17


Coni visuali Art. 18

Valori e tutele naturali

Corridoio ecologico PTRC Art. 41

Corridoio ecologico secondario Art. 41

Area di connessione naturalistica (buffer zone) Art. 41

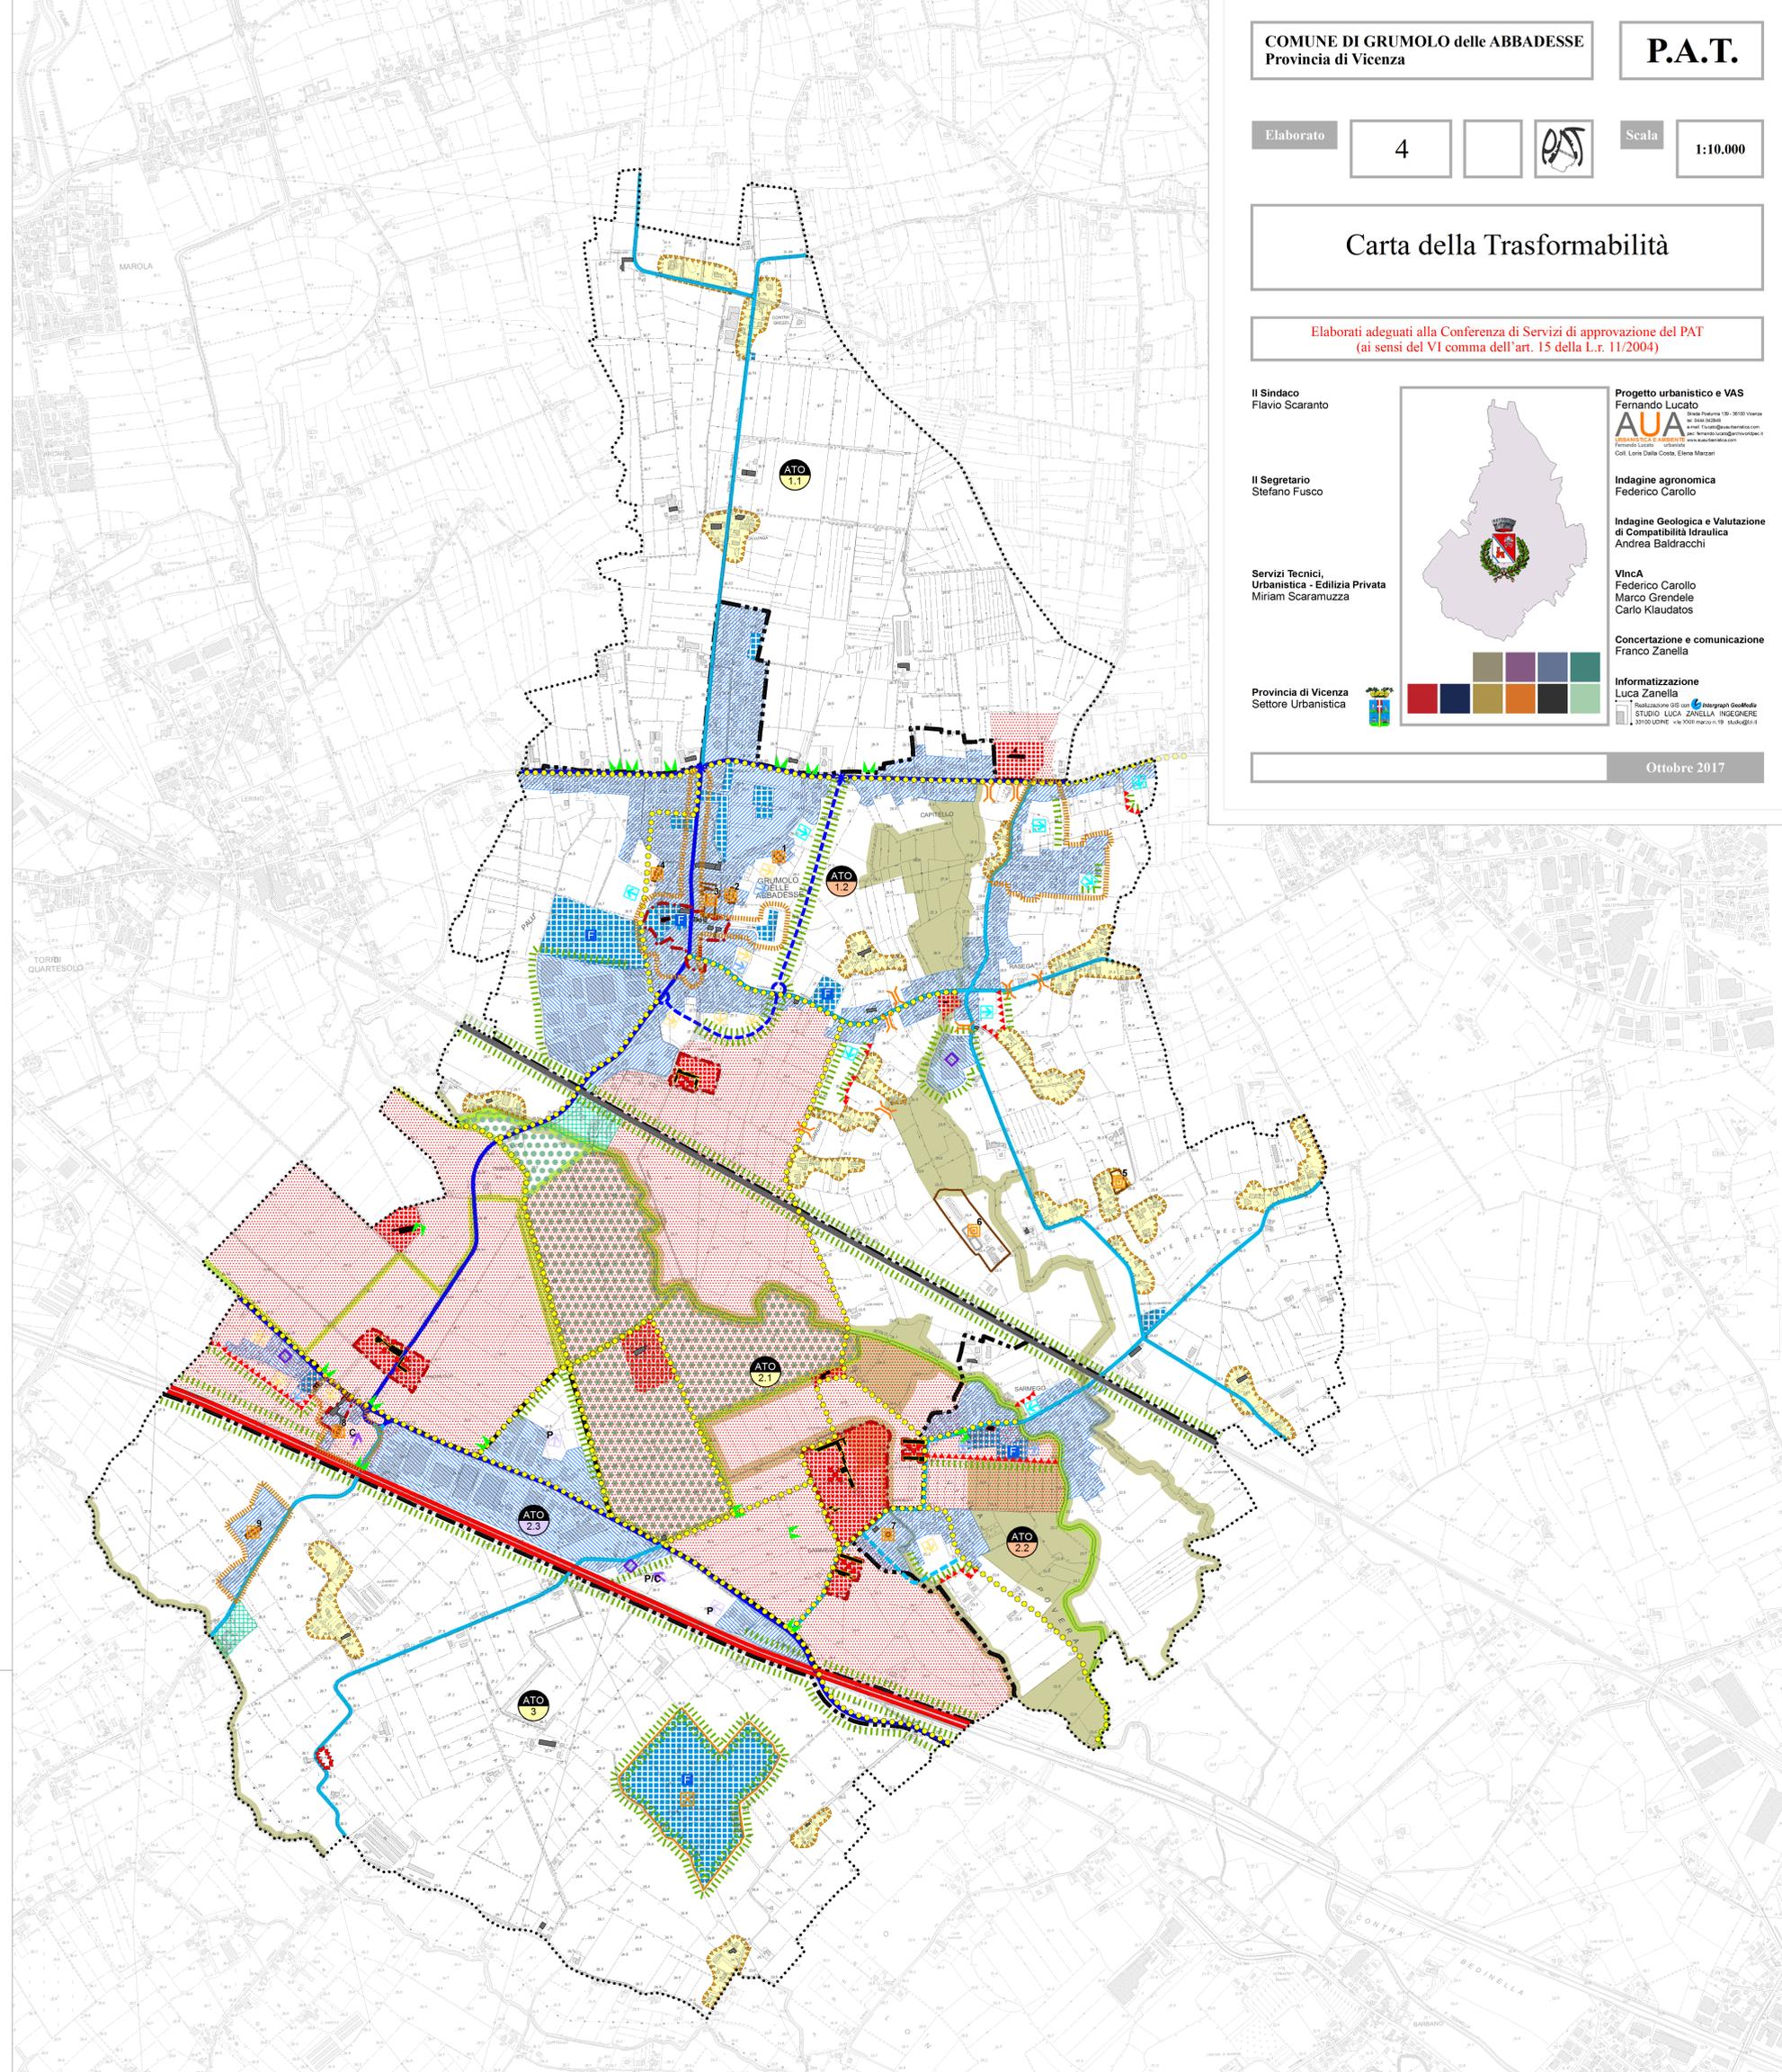

Carta della Trasformabilità

Elaborati adeguati alla Conferenza di Servizi di approvazione del PAT (ai sensi del VI comma dell'art. 15 della L.r. 11/2004)

Il Sindaco
Flavio Scaranto

Il Segretario
Stefano Fusco

Servizi Tecnici, Urbanistica - Edilizia Privata
Miriam Scaramuzza

Provincia di Vicenza
Settore Urbanistica

Progetto urbanistico e VAS
Fernando Lucato
AUA
URBANISTICA E AMBIENTE
www.aualanet.it

Indagine agronomica
Federico Garollo

Indagine Geologica e Valutazione di Compatibilità Idraulica
Andrea Baldracchi

VinCA
Federico Carollo
Marco Grendele
Carlo Klaudatos

Concertazione e comunicazione
Franco Zanella

Informattizzazione
Luca Zanella
STUDIO LUCA ZANELLA INGEGNERE
33100 UDINE - via XXII Marzo n. 19 - 33038 GR

